


KRAKÓW, ul. Juliusza Lea 25

I Pi tro

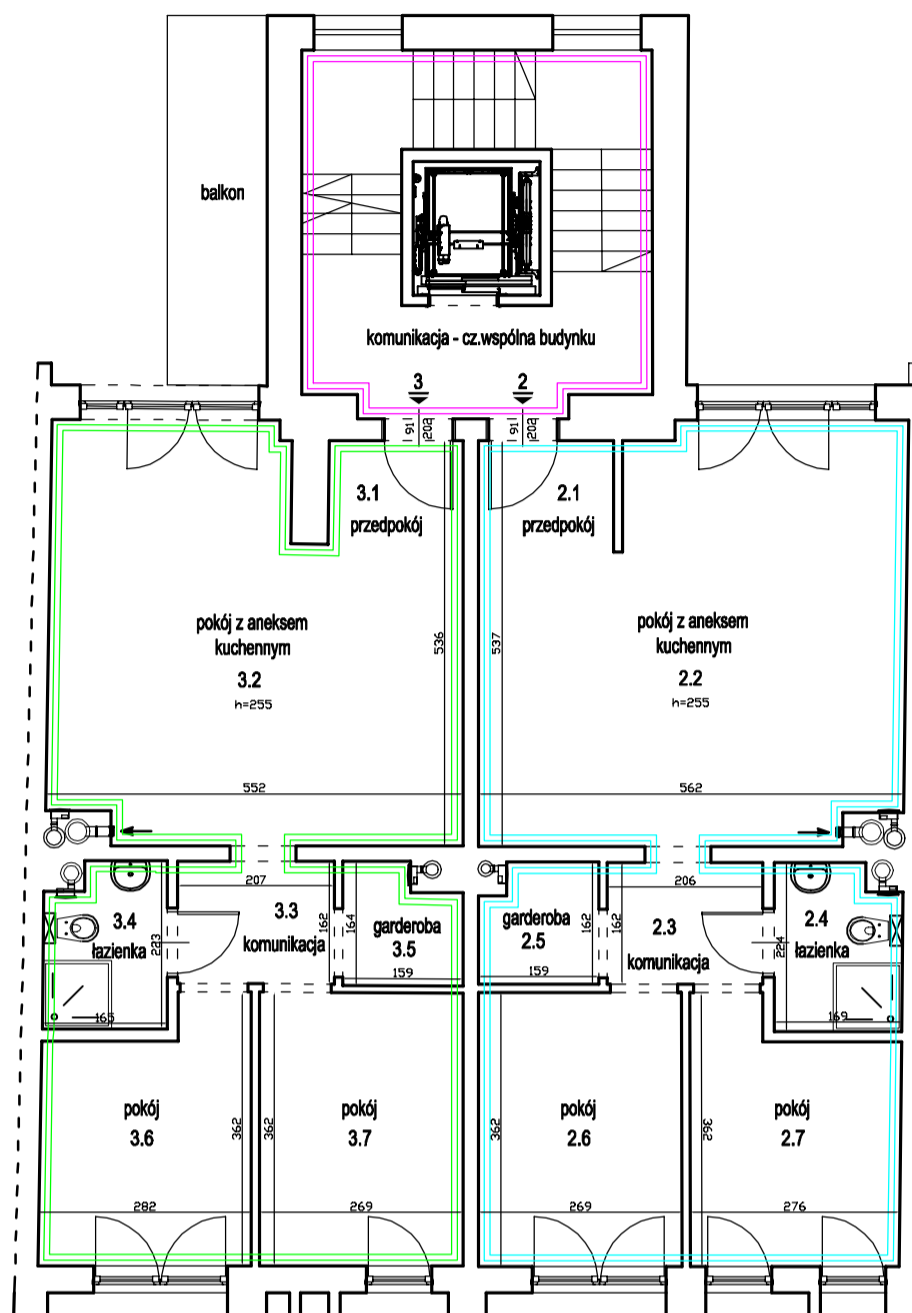

### LOKAL MIESZKALNY NR 3

NR POM.	POWIERZCHNIA UŻYTKOWA
3.1	2.44 m <sup>2</sup>
3.2	26.69 m <sup>2</sup>
3.3	3.34 m <sup>2</sup>
3.4	3.43 m <sup>2</sup>
3.5	2.33 m <sup>2</sup>
3.6	8.94 m <sup>2</sup>
3.7	9.70 m <sup>2</sup>
Suma powierzchni	56.87 m <sup>2</sup>

### LOKAL MIESZKALNY NR 2

NR POM.	POWIERZCHNIA UŻYTKOWA
2.1	2.63 m <sup>2</sup>
2.2	27.98 m <sup>2</sup>
2.3	3.33 m <sup>2</sup>
2.4	3.60 m <sup>2</sup>
2.5	2.41 m <sup>2</sup>
2.6	9.72 m <sup>2</sup>
2.7	8.88 m <sup>2</sup>
Suma powierzchni	58.55 m <sup>2</sup>

WEJ CIE DO BUDYNKU Z TERENU OGÓLNODOST PNEGO,  
WEJ CIE DO WSZYSTKICH LOKALI Z CZ CI WSPÓLNYCH BUDYNKU,  
LOKALE WYDZIELONE S CIANAMI TRWAŁYMI (MUROWANE),  
LOKALE POSIADAJ INDYWIDUALNE OPIARIOWANIE,  
INWENTARYZACJA ZGODNA JEST ZE STANEM NA 04.02.2025,  
INWENTARYZACJA WYKONANA ZGODNIE Z NORM PN-ISO 9836:2022-07.

**Firma Geodezyjna**  
Geo - Pol Jan Jurka, Rafał Jurka s.c.  
30-065 Kraków ul. Goetla 31  
tel. 602 282 100, 606 725 044, 12 636 09 16



TRE	INWENTARYZACJA LOKALI W BUDYNKU WIELORODZINNYM JULIUSZA LEA 25 W KRAKOWIE				Data 02.2025
Autor opracowania	imi i nazwisko	nr upr.	specjalno	podpis	Stadium INWENTARYZACJA
Autor opracowania	mgr in .arch. Łukasz Krajewski		architektura		
Autor opracowania	mgr in . Rafał Jurka	19295	geodezja		Skala 1:100